


## Jalg- ja tiibväravate paigaldusskeem (tänavalt vaade)

**NB! Kinnituskohtade kõrgus võib varieeruda sõltuvalt aiasüsteemist**

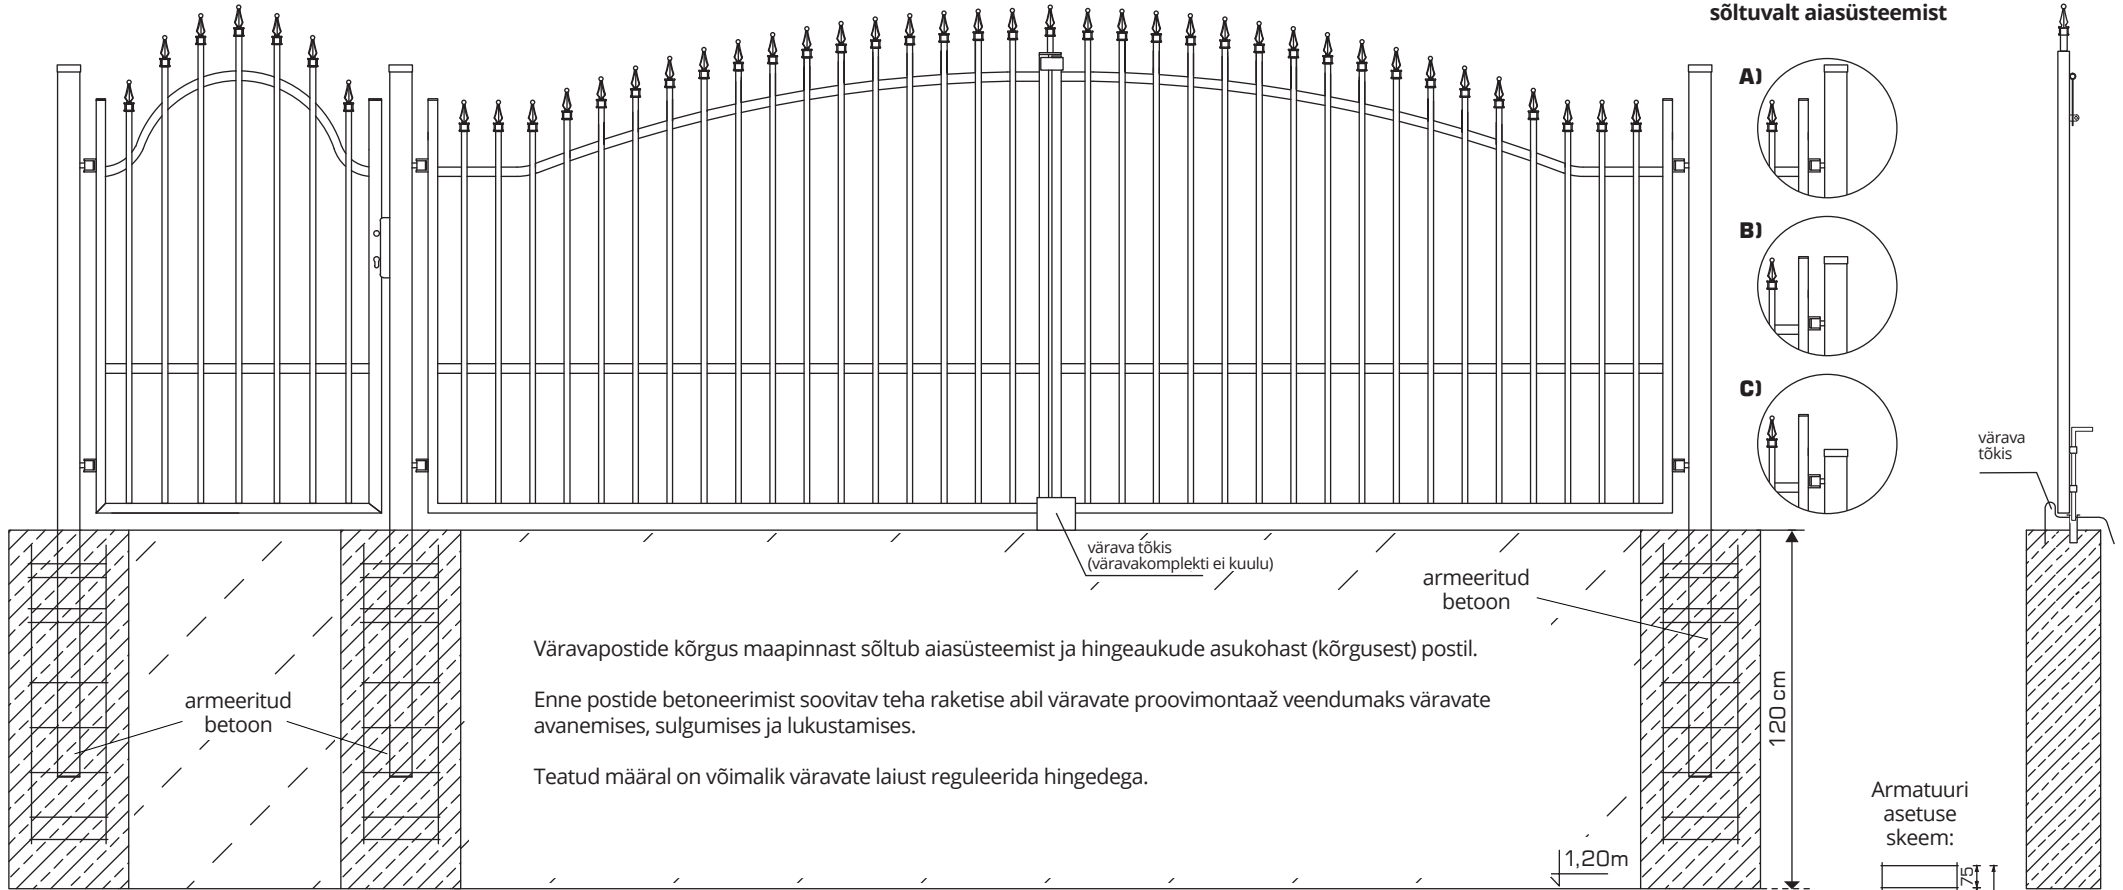

## Väravapostide vahekaugused

